



План первого этажа

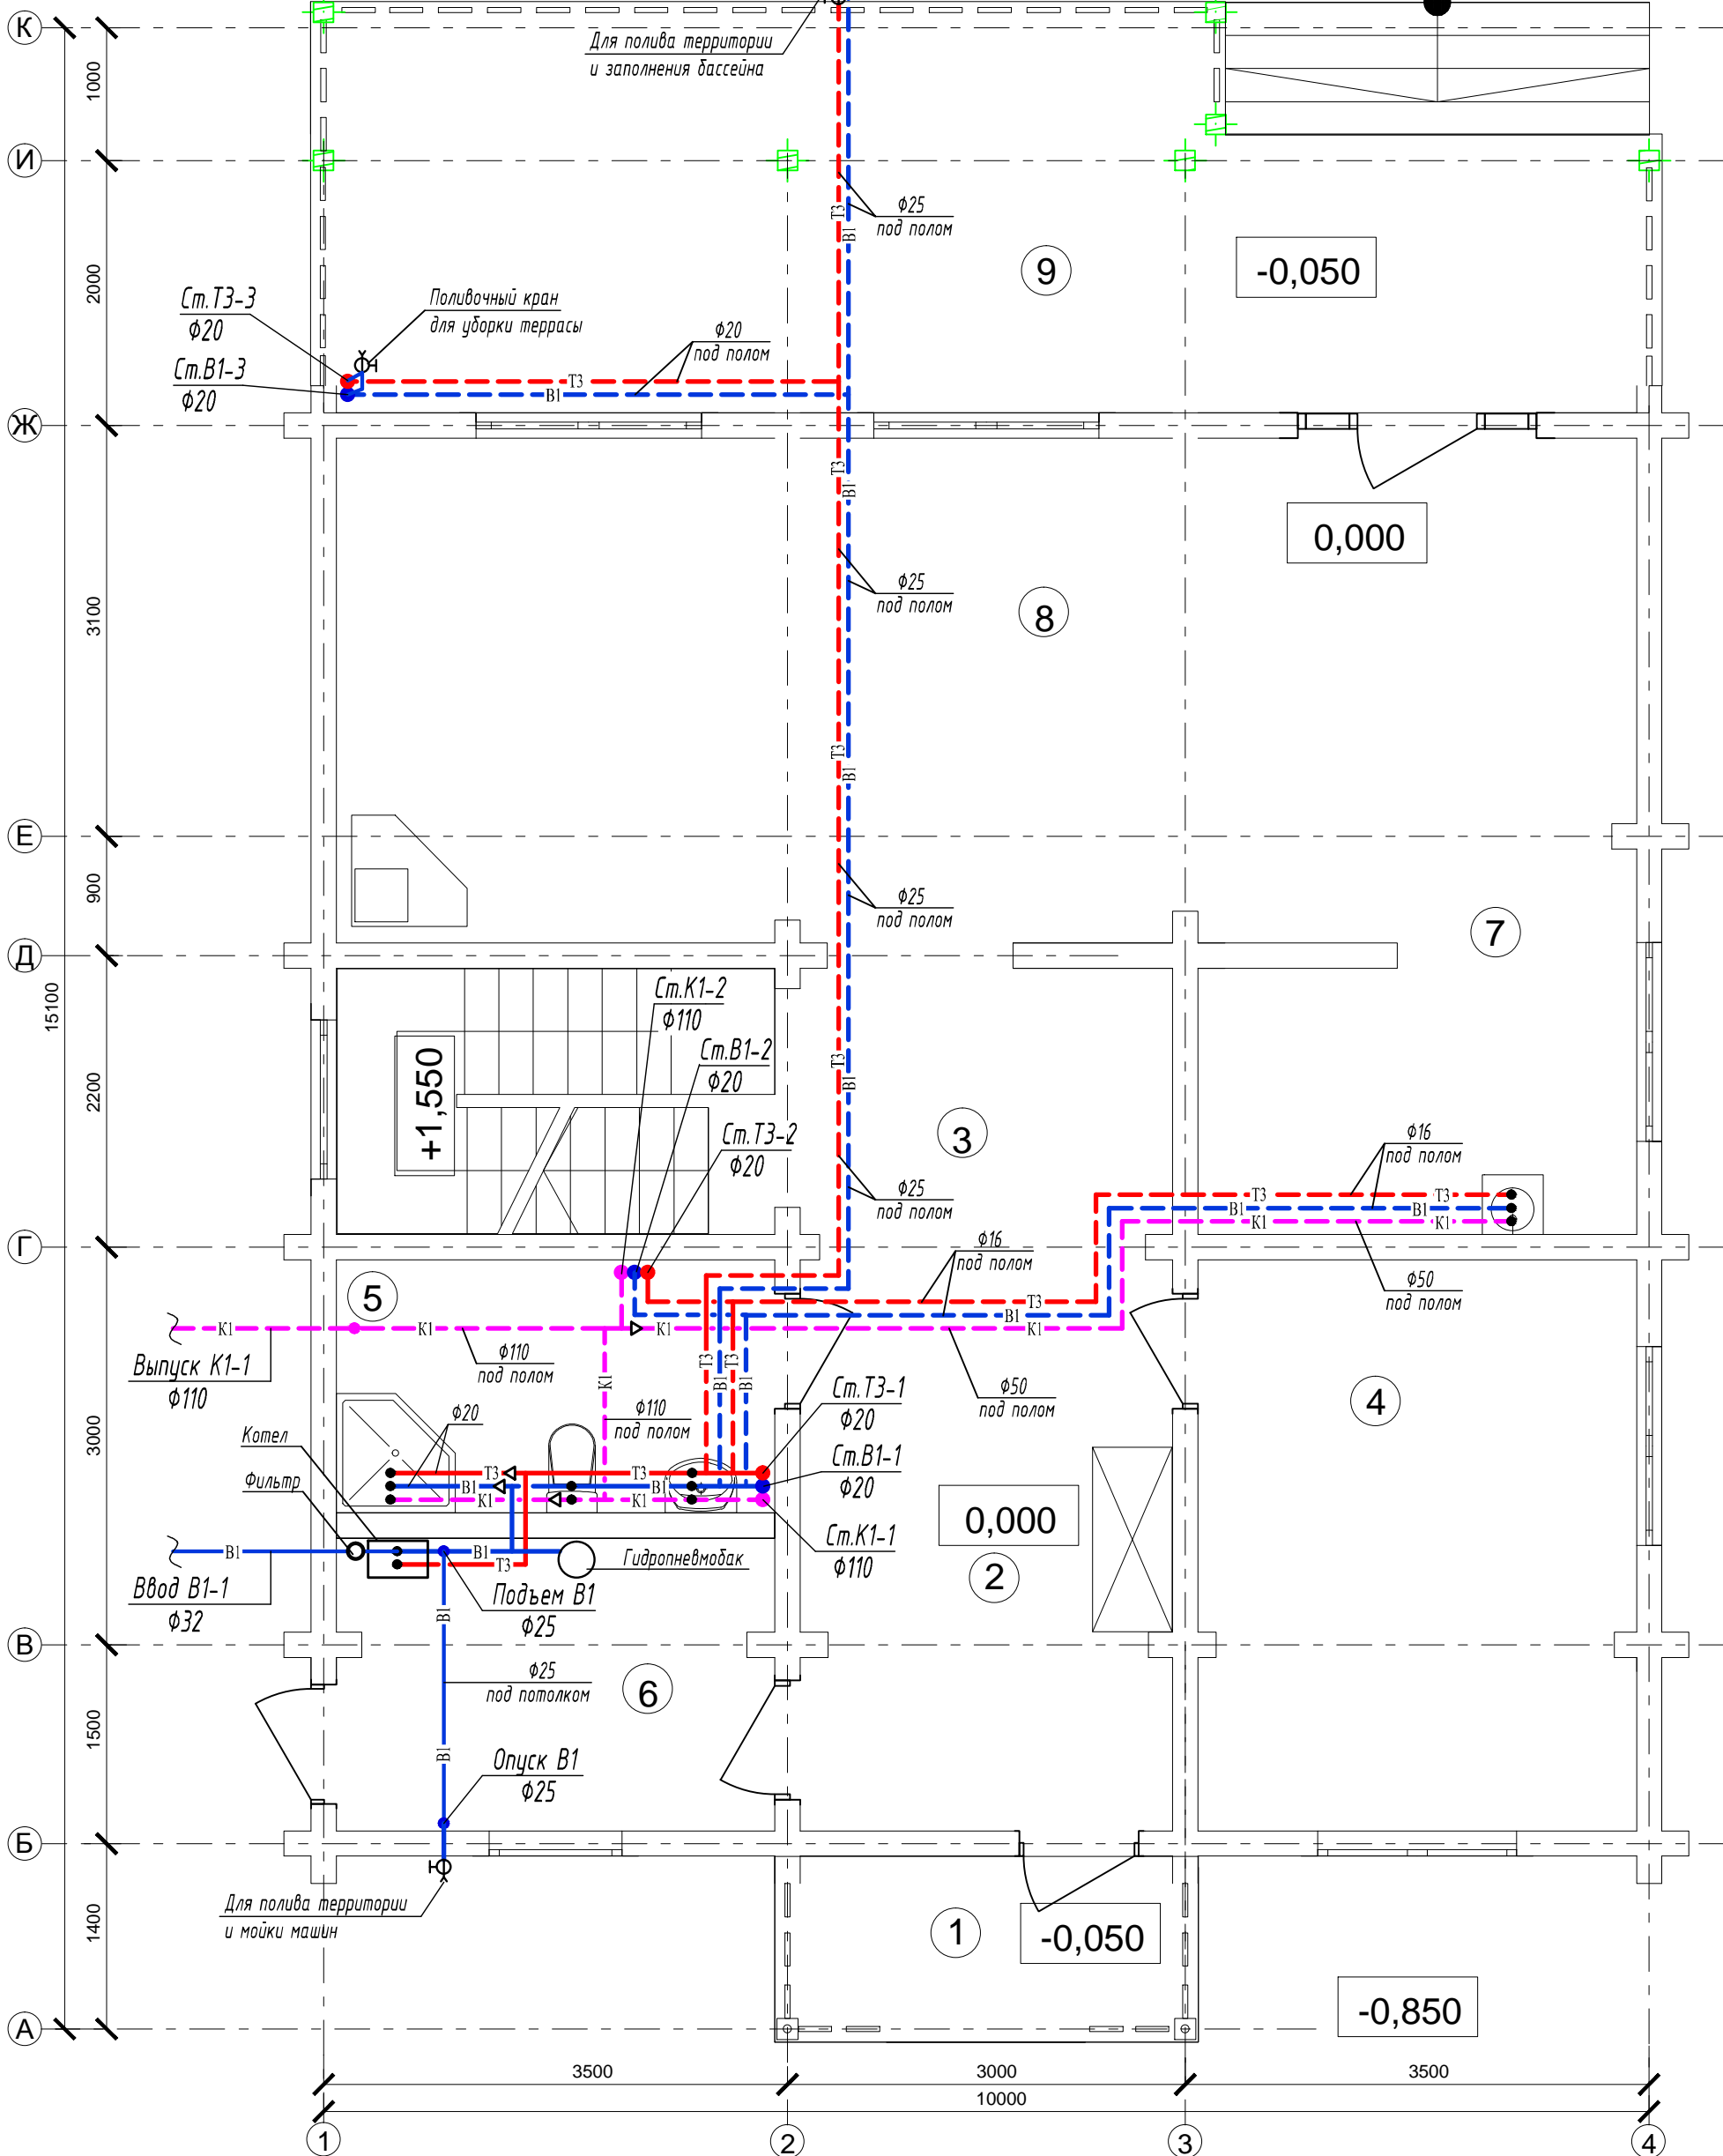

Экспликация помещений

№	Наименование	Площадь, м ²
1	Крыльцо	4,47
2	Прихожая - холл	25,84
3	Комната	14,23
4	Санузел	6,43
5	Котельная	7,41
6	Кухня	20,25
7	Гостиная	24,36
8	Терраса	28,29


План второго этажа

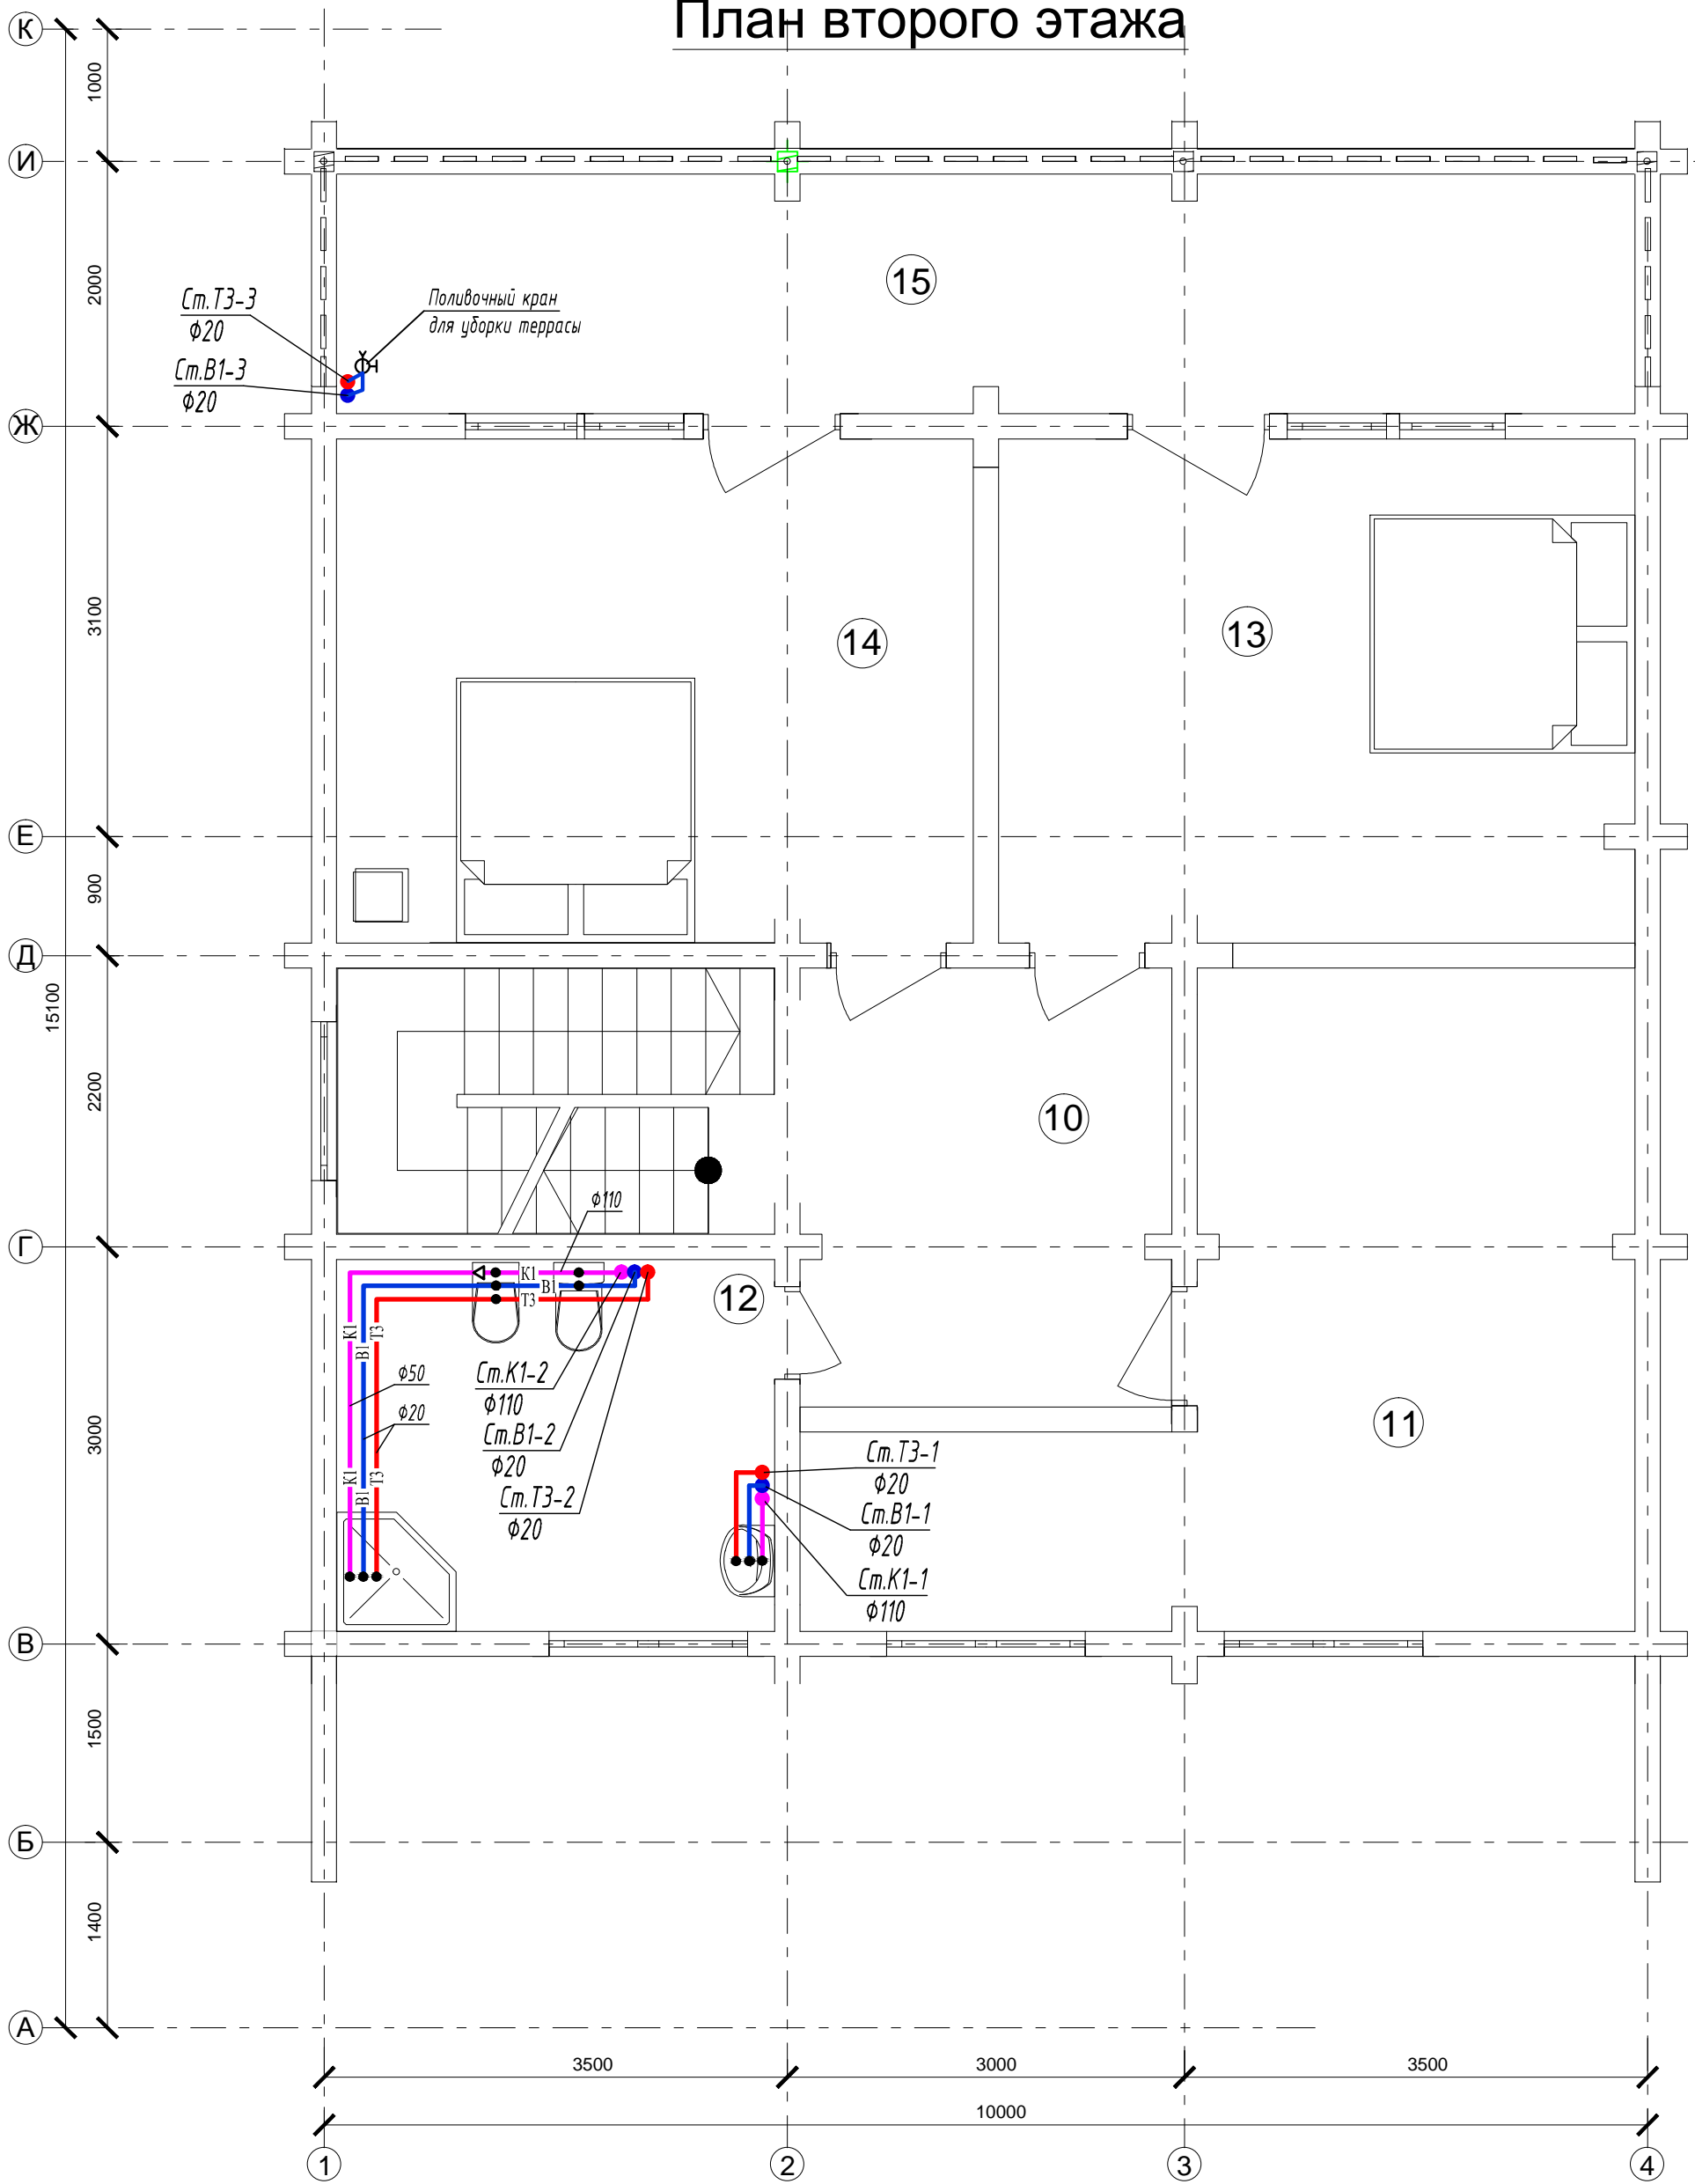


Экспликация помещений

№	Наименование	Площадь, м ²
10	Холл	9,65
11	Комната	21,23
12	Санузел	9,27
13	Комната	18,48
14	Комната	18,3
15	Балкон	17,7

АксонOMETрическая схема сети В1

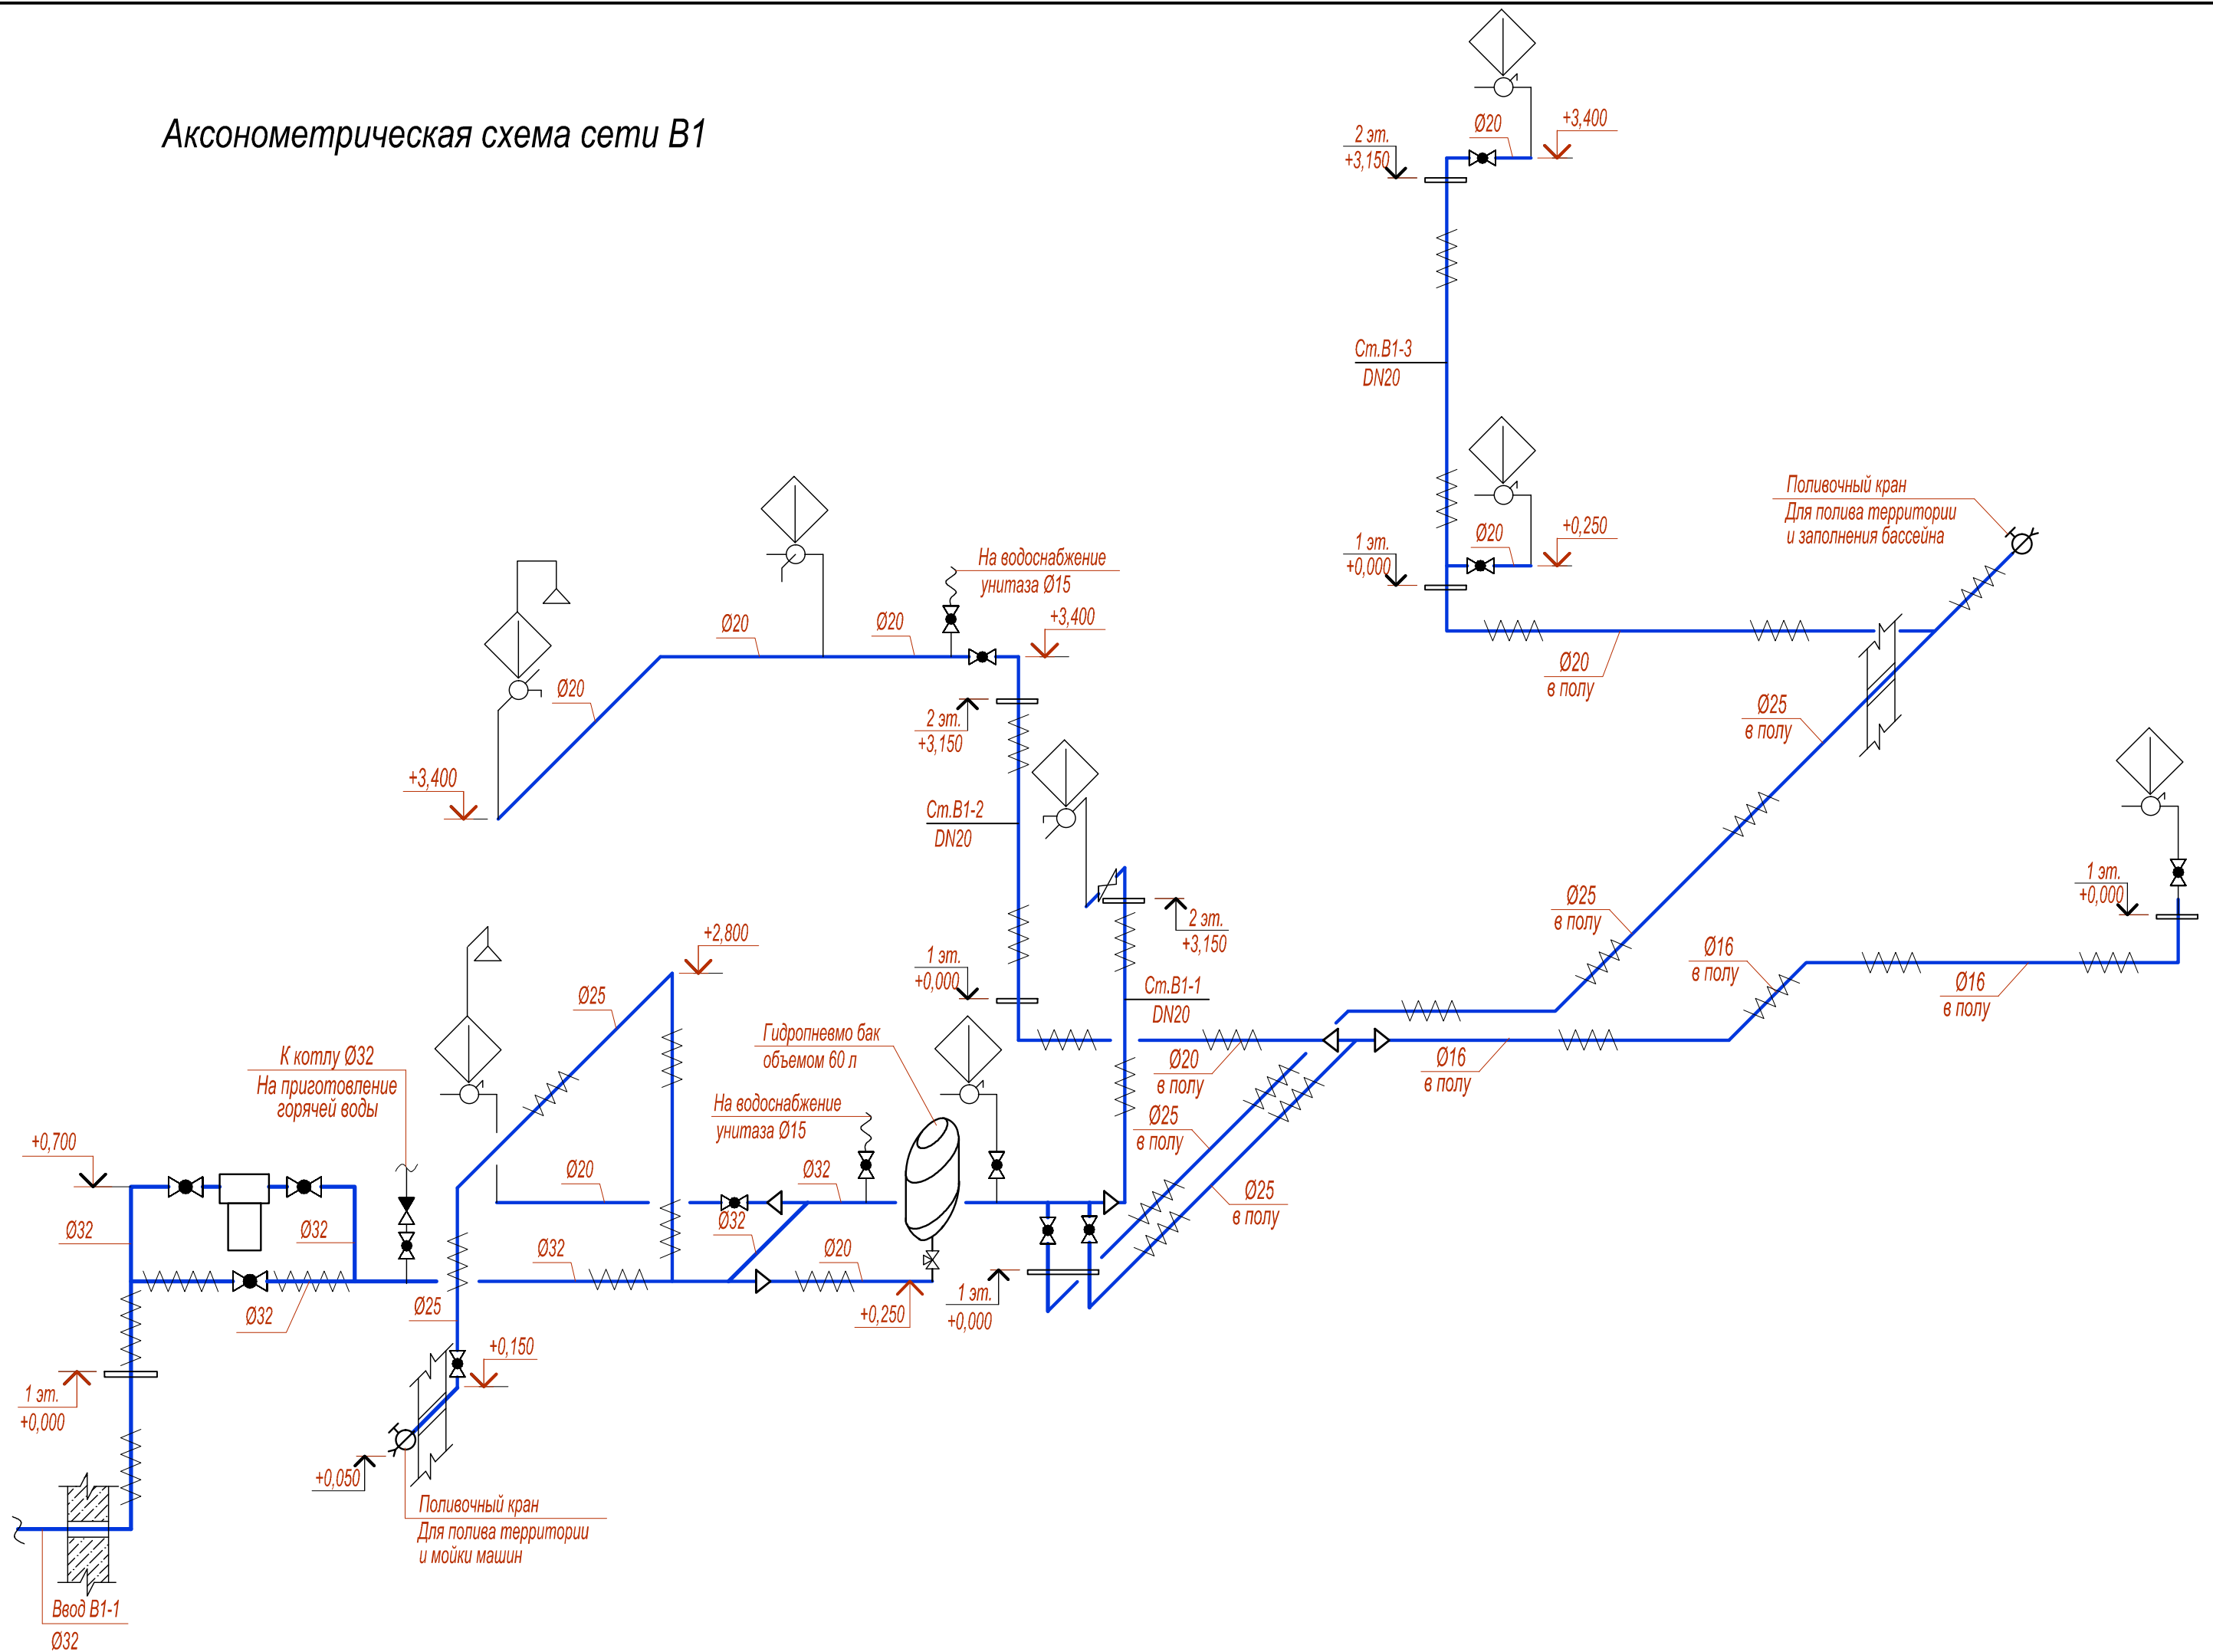

АксонOMETрическая схема сети Т3

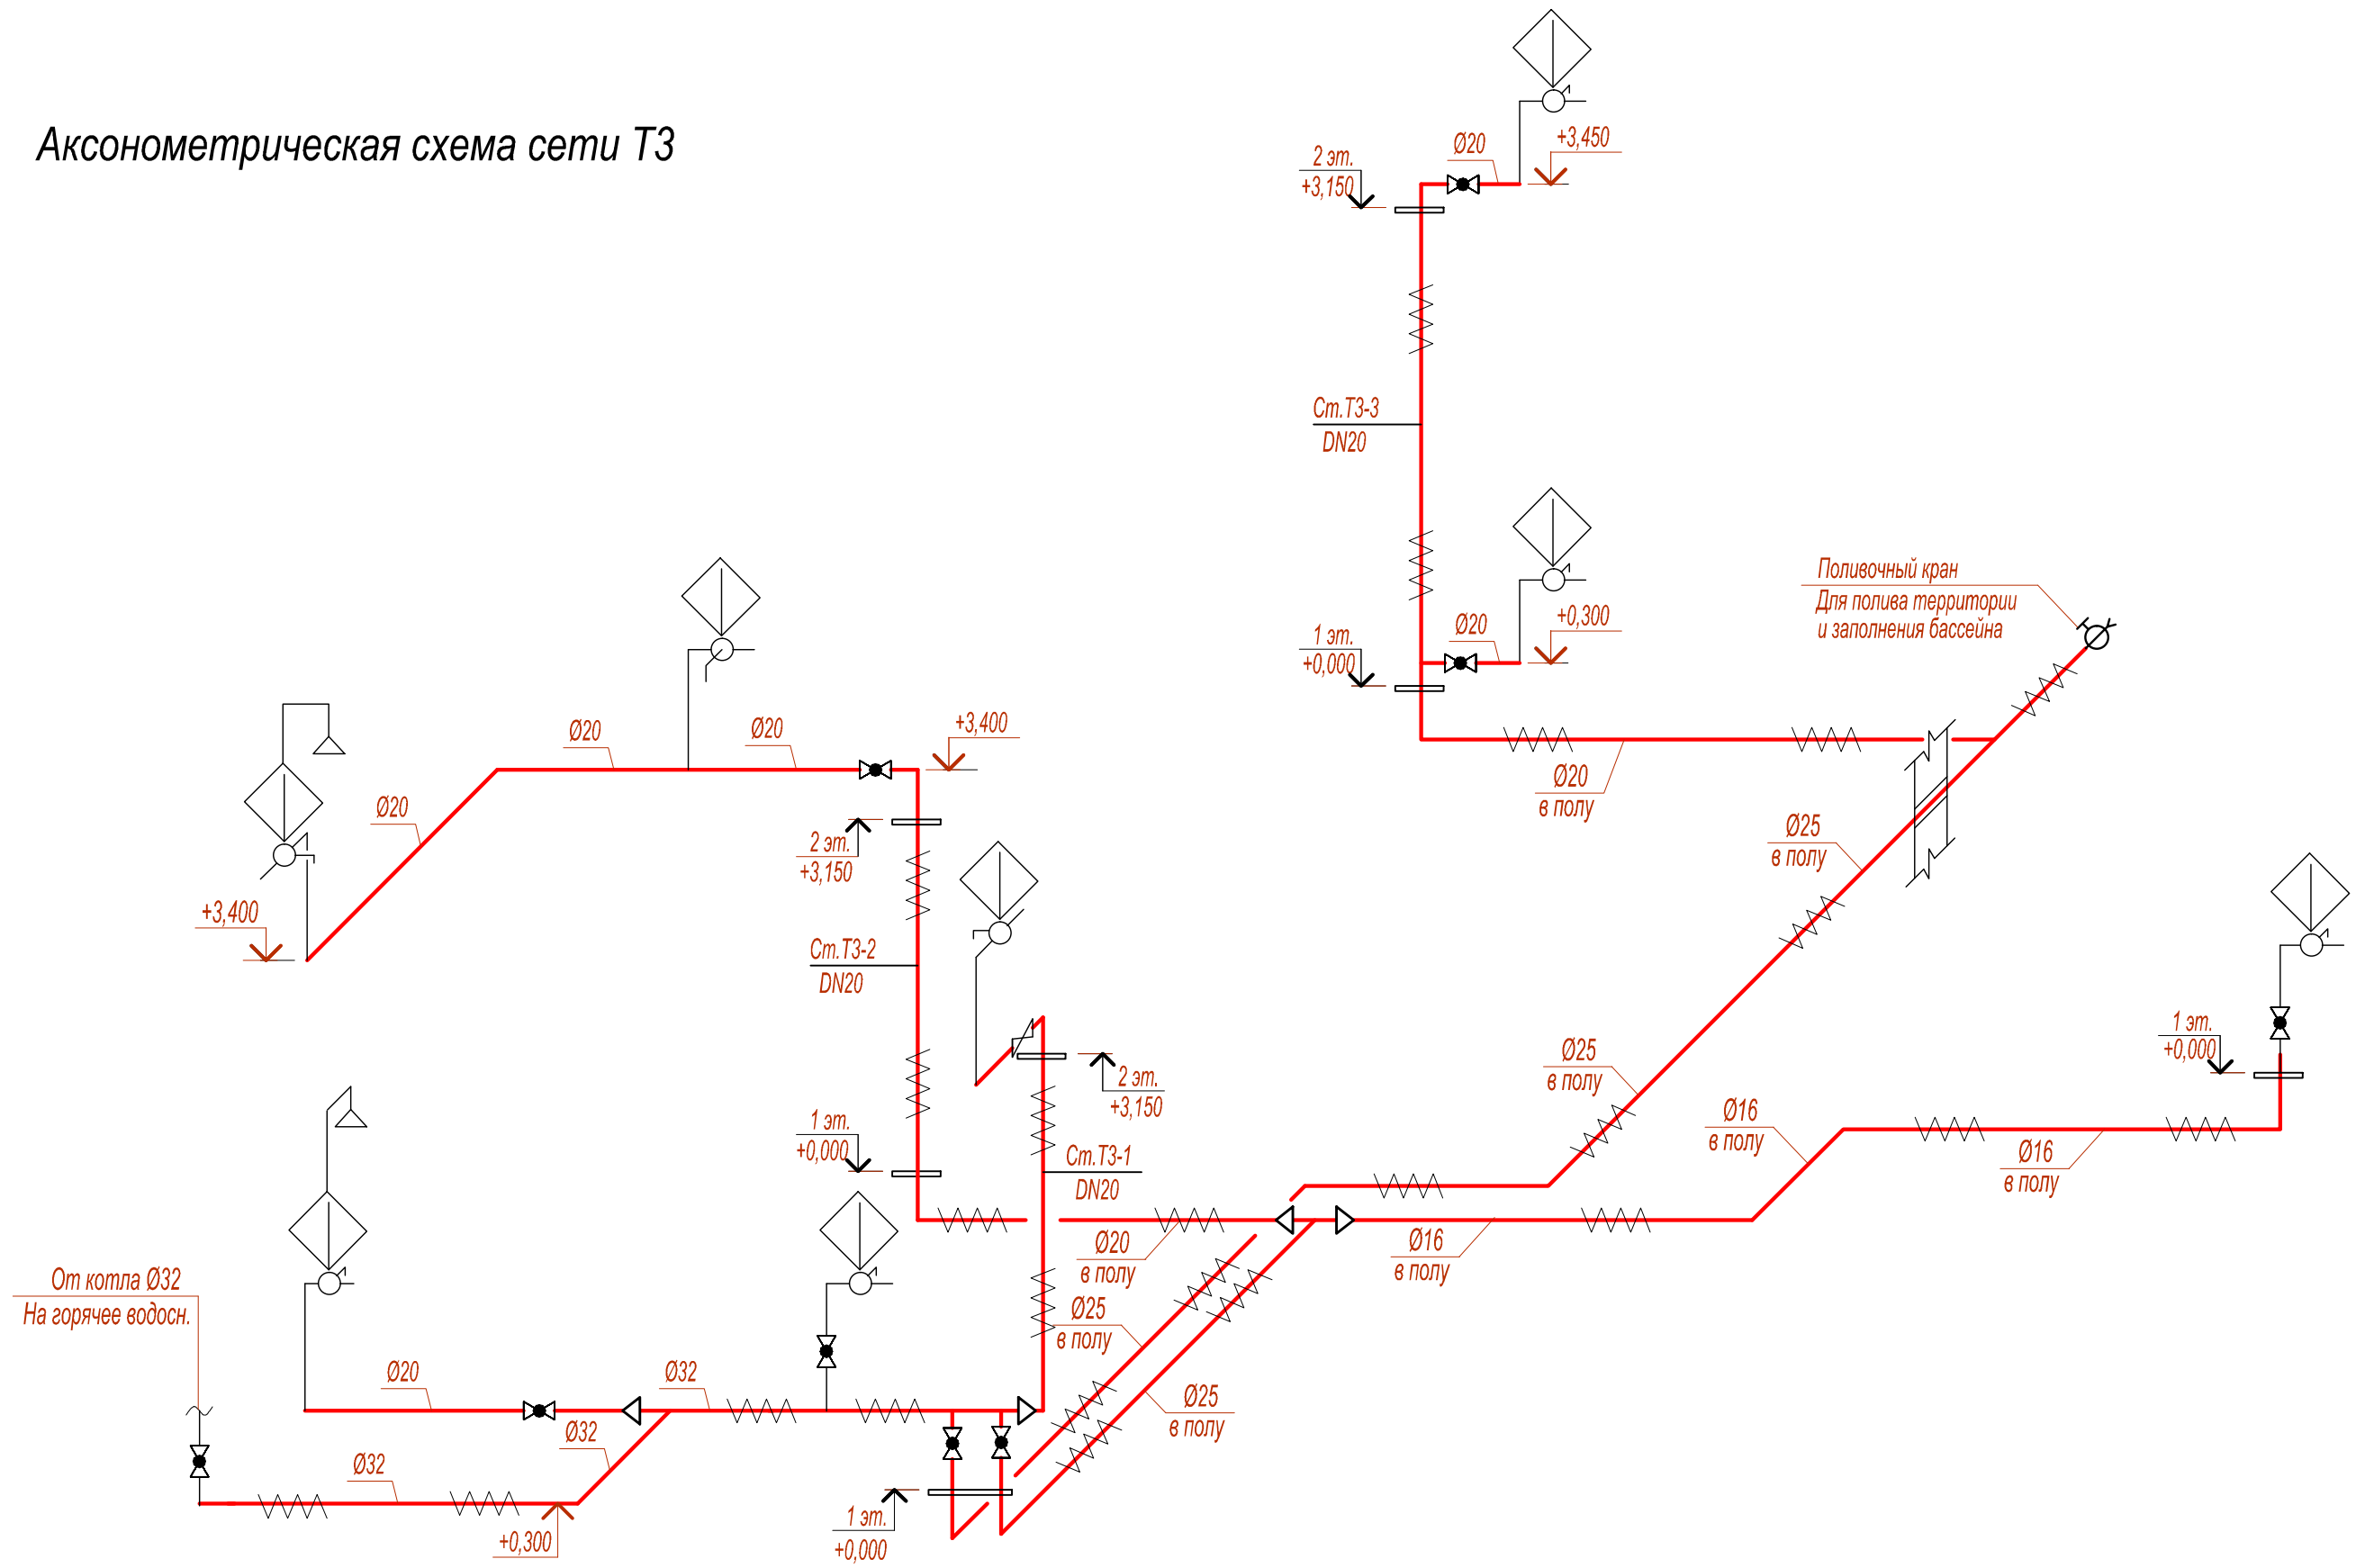

АксонOMETрическая схема сети K1

